

**СХЕМА РАСПОЛОЖЕНИЯ ЗЕМЕЛЬНОГО УЧАСТКА
на кадастровом плане территории, образуемого из земель,
находящихся в государственной и (или) муниципальной собственности**



В соответствии с Правилами землепользования и застройки на территории Дивеевского сельсовета Дивеевского муниципального района Нижегородской области земельный участок расположен в зоне Ж-1 - зона застройки индивидуальными отдельно стоящими жилыми домами с приусадебными участками.

Категория земель - Земли населенных пунктов.
Вид разрешенного использования - Религиозное использование.
Зоны с особыми условиями использования территорий - охранная зона инженерных коммуникаций.


Каталог координат земельного участка.

Площадь земельного участка = 3032 кв.м.		
Обозначение характерных точек	Координаты, м	
	X	Y
1	382871,46	2167149,58
2	382883,73	2167121,75
3	382895,95	2167111,86
4	382926,50	2167121,84
5	382935,49	2167125,71
6	382924,87	2167143,23
7	382923,93	2167144,72
8	382936,15	2167152,78
9	382937,36	2167151,05
10	382948,26	2167134,11
11	382957,18	2167139,94
12	382919,66	2167184,23
13	382906,86	2167177,01
14	382909,80	2167170,67
1	382871,46	2167149,58


Утверждена:

(наименование документа об утверждении, включая
наименования органов государственной власти или органов
местного самоуправления, принявших решение об утверждении
схемы или подписавших соглашение о перераспределении земельных участков)
от _____ № _____

Ситуационный план

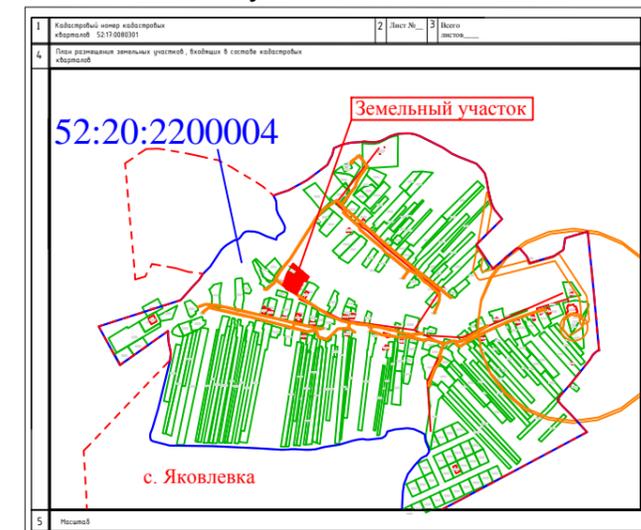

Масштаб 1:20000

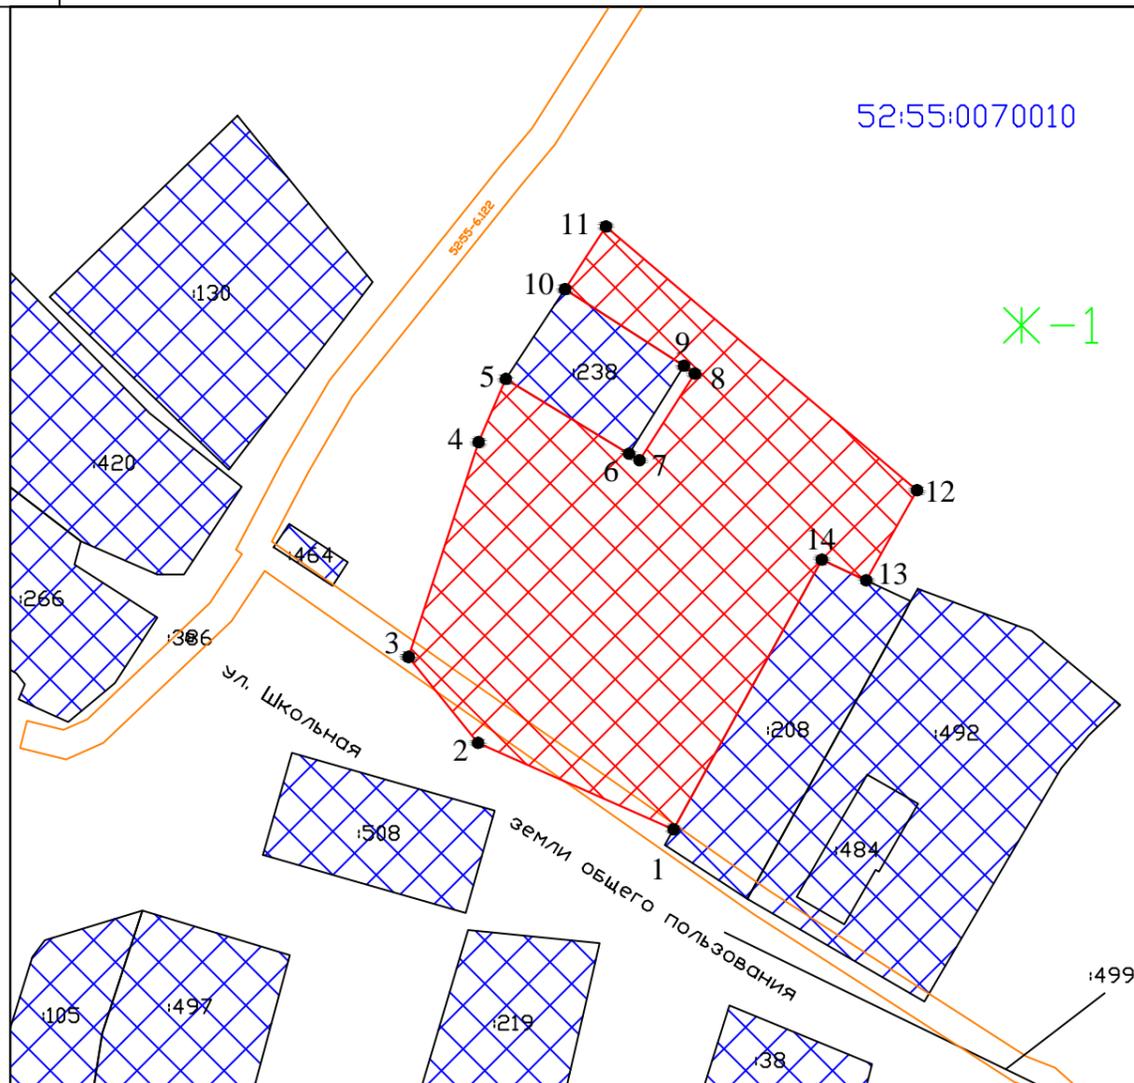

Масштаб 1:1000

Условные обозначения:

- граница образуемого земельного участка
- земельные участки, учтенные в ЕГРН
- образуемый земельный участок
- 1, 2, ..., nп - характерные точки образуемого земельного участка
- обозначение территориальной зоны
- 52:00-6.106 - граница и номер охранной или иной зоны

Образуемый земельный участок расположен в кадастровом квартале 52:55:0070010

Общая площадь земельного участка = 3032 кв.м.

Категория земель - земли населенных пунктов

Адрес: Российская Федерация, Нижегородская область, Дивеевский район, с. Яковлевка, ул. Школьная, д. 4а

Система координат: МСК-52

Арх. номер:	№ 49-2021	Заказчик: Религиозная организация «Нижегородская Епархия Русской Православной Церкви (Московский Патриархат)»		
Схема расположения земельного участка на кадастровом плане территории, расположенного по адресу: Российская Федерация, Нижегородская область, Дивеевский район, с. Яковлевка, ул. Школьная, д. 4а				
Должность	Фамилия И.О.	Подпись	Дата	
Номер квалификационного аттестата № 52-11-415			52:55:0070010	стадия лист листов
Кад.инженер	Пресняков Д.А.	12.2021	Масштабы 1:1000, 1:20000	СРЗУ 1 1
				Пресняков Д.А.