

Схема границ публичного сервитута на кадастровом плане территории

Местоположение: Нижегородская область, Дивеевский район, с. Дивеево


Кадастровые номера земельных участков, в отношении которых предполагается установление публичного сервитута: 52:55:0080009:876

Цель установления публичного сервитута: Реконструкция линейного объекта системы газоснабжения: "Реконструкция газопровода высокого и низкого давления, входящего в объект права: «Сооружение (газопровод, состоящий из участков №№1552,1584,1587-1593,1596-1599,1606,1607,1609,1610,1612,1616,1619,1621,1623-1627, 1629-1663,1665-1695,1716-1720,1697-1705,1732-1736,1738,1739,1741,1748,1753-1755,1757,1758 и 4ГРП) (сеть газоснабжения), протяженность: 74878,40 п.м. Адрес (местоположение) объекта: Нижегородская область, Дивеевский район, Село ДИВЕЕВО, с. Б-Череватово, с. Елизарьево, с. Круглые Паны, с. Суворово, с. Ивановское»" (код стройки 24205-23-5)

Площадь публичного сервитута - 760 кв.м

ГСК-52, Зона 2

Обозначение характерных точек границ	X, м	Y, м
1	387781,60	2167381,21
2	387753,43	2167387,91
3	387741,44	2167381,73
4	387732,08	2167364,06
5	387705,35	2167282,68
6	387689,60	2167234,49
7	387689,67	2167232,46
8	387693,22	2167236,13
9	387706,15	2167272,25
10	387709,15	2167281,44
11	387722,33	2167321,56
12	387736,74	2167369,96
13	387738,32	2167374,25
14	387743,06	2167381,78
15	387746,81	2167384,09
16	387756,52	2167384,30
17	387766,85	2167381,71
18	387790,99	2167373,75
19	387795,62	2167372,52
20	387796,10	2167375,56
21	387795,27	2167375,69
22	387800,40	2167390,24
23	387799,77	2167390,49
24	387796,59	2167391,45
25	387792,11	2167378,76
26	387785,41	2167380,01
27	387785,60	2167380,66
28	387781,77	2167381,79
1	387781,60	2167381,21

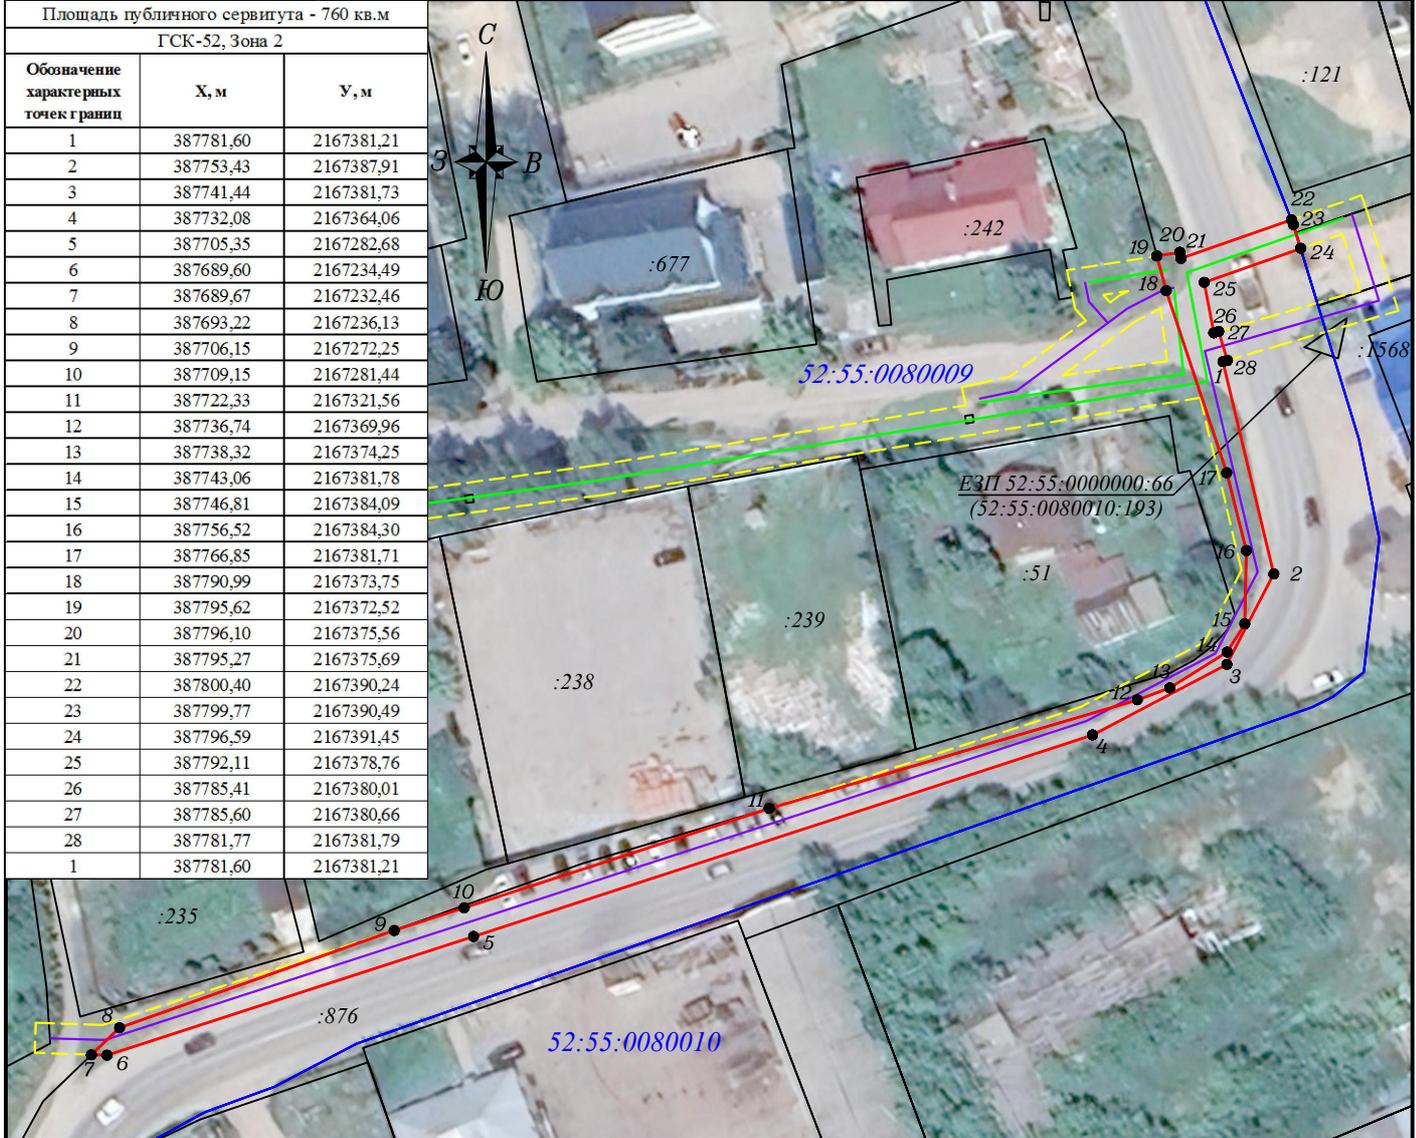

Условные обозначения:

М 1:1000

52:55:0080009

- номер кадастрового квартала в соответствии со сведениями ЕГРН;
- :51 - граница и обозначение земельных участков в соответствии со сведениями ЕГРН;
- - проектная граница установления публичного сервитута;
- 1 - характерная точка границы публичного сервитута;
- - ось проектируемого газопровода;
- - ось демонтируемого газопровода;
- - - охранная зона проектируемого и демонтируемого газопровода

Система координат ГСК-52

Заказчик	Акционерное общество «Газпром газораспределение»		
Наименование	Схема границ публичного сервитута на кадастровом плане территории Нижегородская область, Дивеевский район, с. Дивеево		
Схема подготовлена	ООО "ГрандТехноСтрой"	2024 г.	
Генеральный директор	Носов А.Ю.	Лист	Листов
		1	1
Исполнитель	Дёмина С.А.	Архивный номер П24205-23-5/24	