


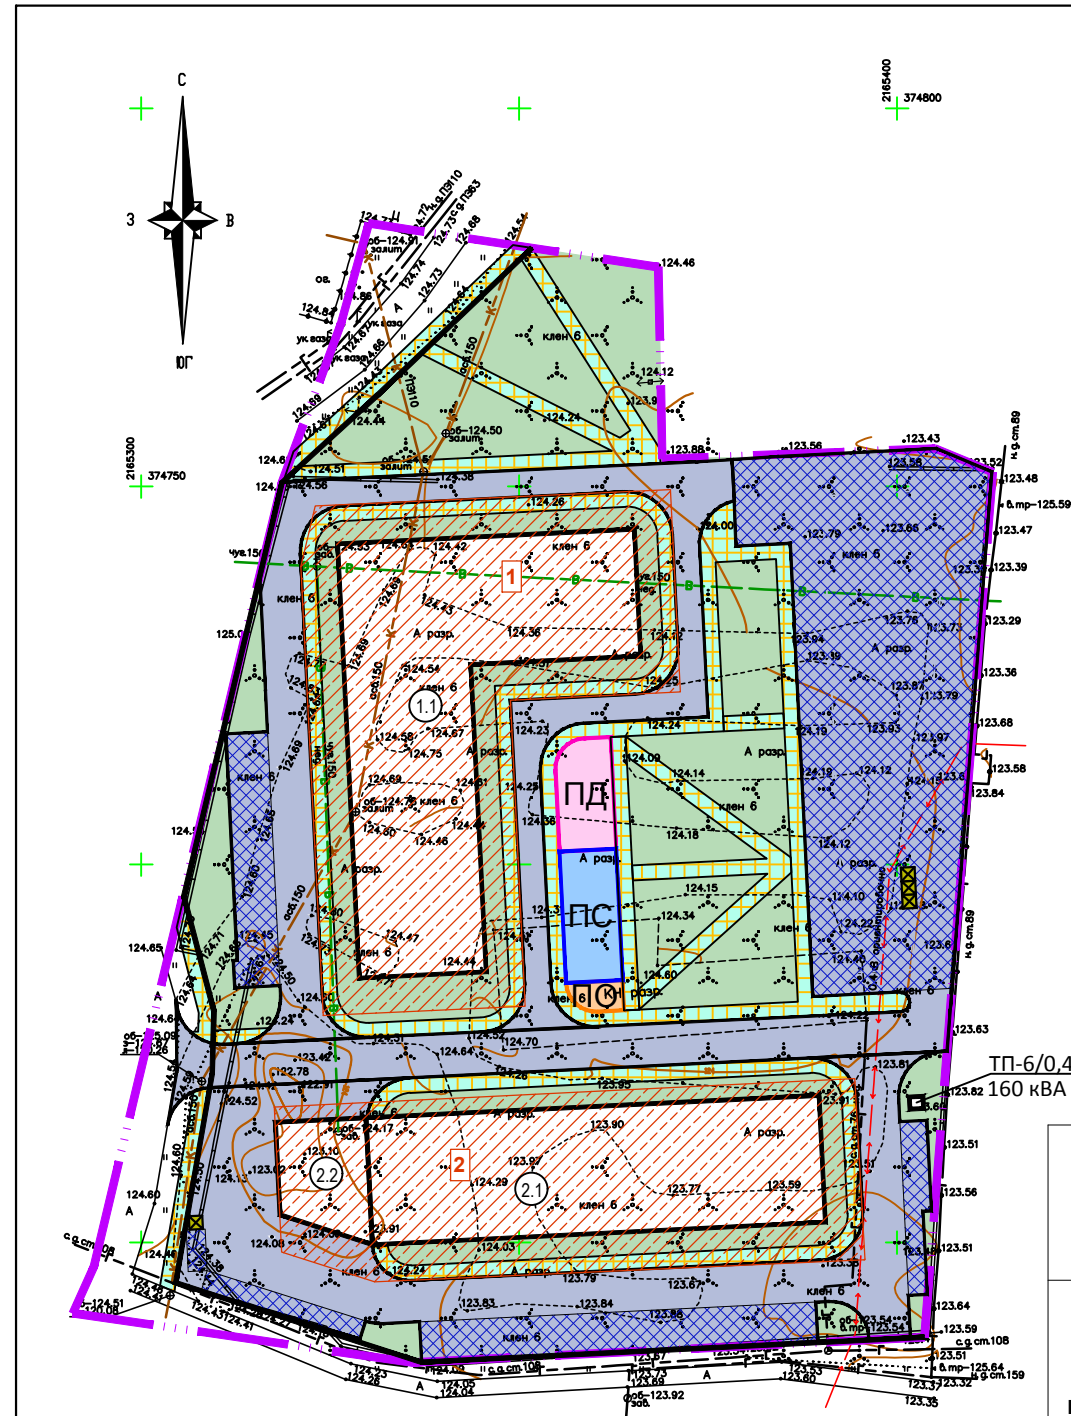

УСЛОВНЫЕ ОБОЗНАЧЕНИЯ

- Границы подготовки документации по планировке территории
- Красная линия устанавливаемая
- Границы зон планируемого размещения объектов капитального строительства
- Номер зоны планируемого размещения объекта капитального строительства
- Проектируемые здания, строения и сооружения
- Экспликационный номер проектируемого здания, строения, сооружения
- Дороги и проезды проектируемые
- Тротуары проектируемые
- Участки озеленения и благоустройства планируемые
- Парковочное пространство
- Мусорный контейнер
- Детские площадки проектируемые
- Площадки отдыха проектируемые
- Спортивные площадки проектируемые

Экспликация зон планируемого размещения объектов капитального строительства

№ зоны по чертежу планировки	Назначение зоны	№ ОКС по чертежу планировки	Наименование ОКС	Площадь застройки, кв.м.	Этажность	Суммарная поэтажная площадь здания, кв.м.	Общая площадь квартир в МКД, кв.м	Примечание
1	Малоэтажная многоквартирная жилая застройка	1.1	Многоквартирный дом	1344,4	4	5377,6	4463,4	
2	Малоэтажная многоквартирная жилая застройка	2.1	Многоквартирный дом	1008,0	4	4032,0	3346,5	
		2.2	Магазин	174,0	1	174,0	-	

						МГП-45-20240605-ДПТ-01		
Изм.	Кол.уч.	Лист	№ док.	Подпись	Дата	Документация по планировке территории (проект планировки территории, включая проект межевания территории) в границах земельного участка с кадастровым номером 52:55:0100008:26, расположенной по адресу: Российская Федерация, Нижегородская область, Дивеевский муниципальный округ, с.п. Сатис, ул.Гаражная		
Директор		Корнилов			02.2025			
Выполнил		Валуйская				Чертеж планировки территории (Утверждаемая часть)	Стадия	Лист
Выполнил		Малышева					ППТ	1
Проверил		Шорина					Листов	14
						Масштаб 1:1 000	Мастерская Генеральных Планов	
Н.Контр		Валуйская						