



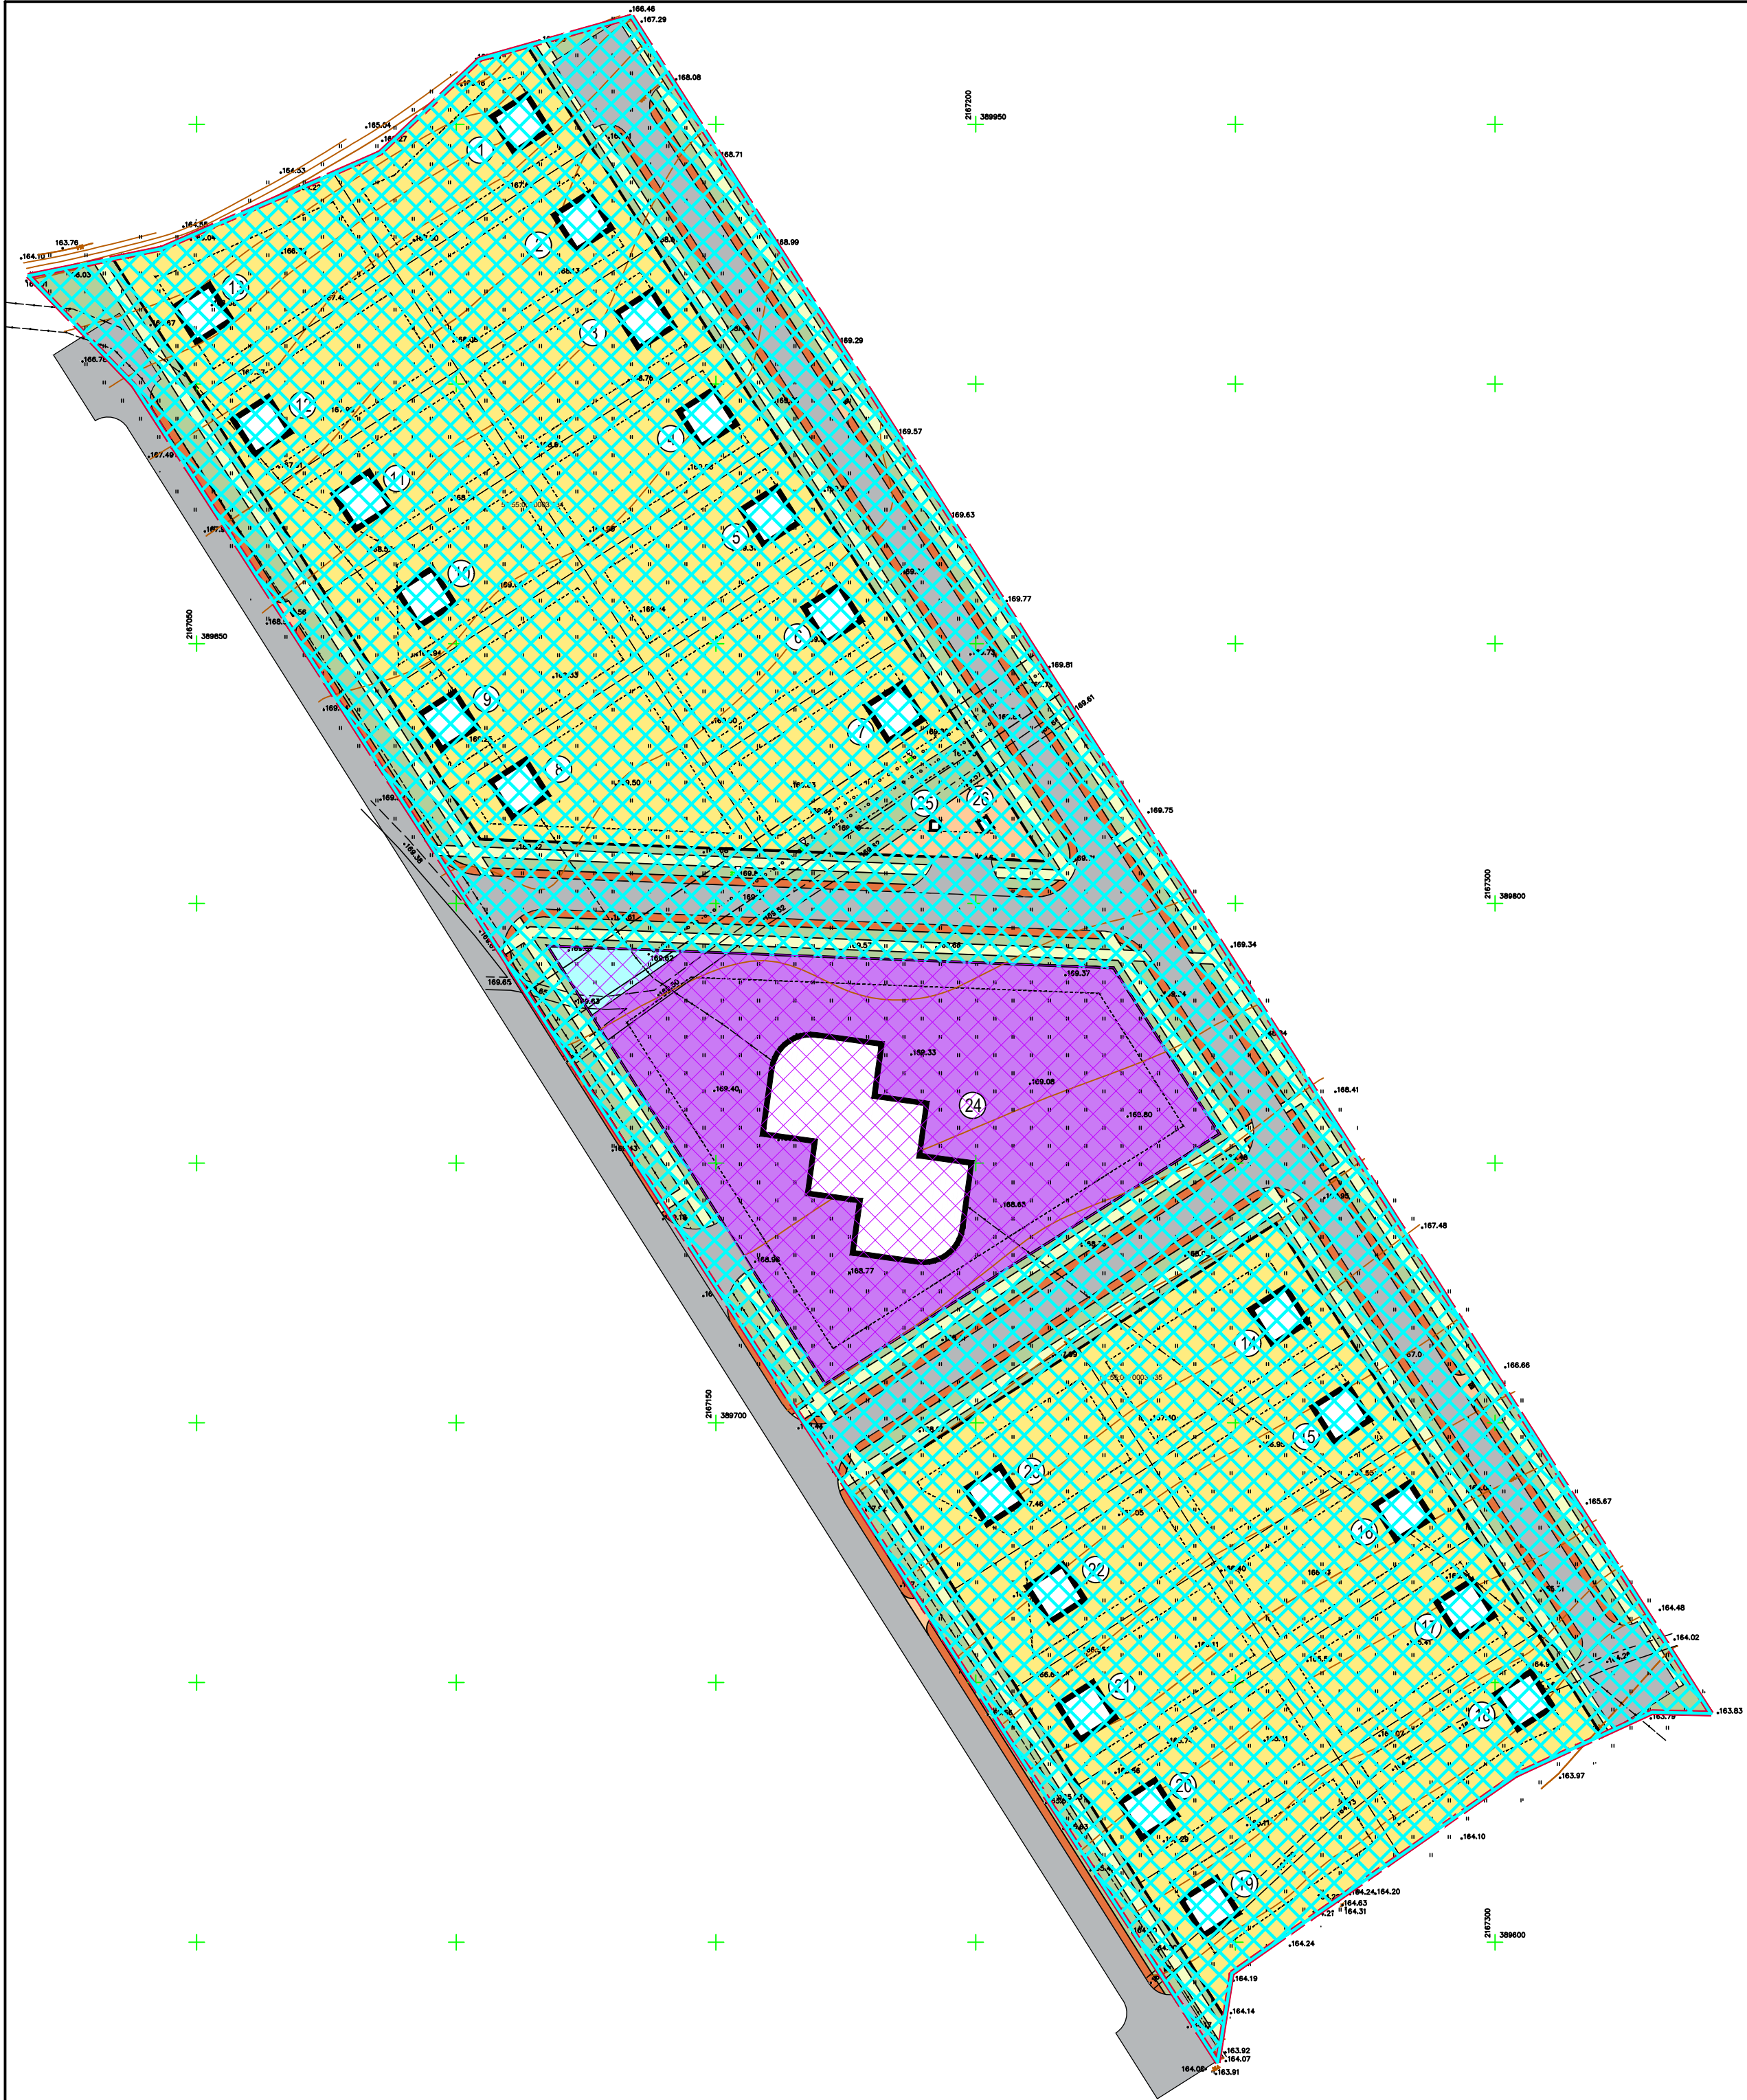

Условные обозначения

Сущ	Проект
	Граница подготовки документации по планировке территории
	Красная линия
	Границы зон планируемого размещения объектов капитального строительства
	Зона застройки индивидуальными жилыми домами
	Территория детских дошкольных учреждений
	Открытые спортивные площадки
	Площадки с твердым покрытием
	Зона озелененных территорий специального назначения
	Улицы местного значения
	Тротуары
	Велодорожки
	Площадка для мусорных контейнеров
	Первая очередь I этап освоения
	Первая очередь II этап освоения

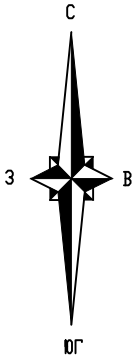

Характеристики планируемых объектов капитального строительства

Номер на плане	Наименование зданий и сооружений	Этаж-ность	Общая площадь	Площадь застройки	Примечание
1-23	Индивидуальный жилой дом	2	180 кв. м	90 кв. м	-
24	Детский сад	2	2000 кв. м	1000 кв. м	130 мест
25	Трансформаторная подстанция	-	3,24 кв. м	3,24 кв. м	-
26	Пункт редуцирования газа	-	5 кв. м	5 кв. м	-

						МГП-1330-20221007-ДПТ-ГЧ-13				
						Документация по планировке территории (проект планировки территории, включая проект межевания территории), включающей земельные участки с кадастровыми номерами 52:55:0070003:334, 52:55:0070003:335, расположенной в северо-восточной части с. Дивеево, Нижегородской области				
Изм.	Кол.уч.	Лист	№ док.	Подпись	Дата	Схема очередности освоения территории	Стадия	Лист	Листов	
Директор	Корнилов				05.2023		ППТ	13	14	
ГАМ	Валуйская									
Выполнил	Малышева									
						Масштаб 1:1 000	Мастерская Генеральных Планов			