Схема границ публичного сервитута на кадастровом плане территории

Местоположение: Российская Федерация, Нижегородская область, Дивеевский район, автомобильная дорога 22 ОП МЗ 22Н-2106 Дивеево-Коврез участок 4

Кадастровые номера земельных участков, в отношении которых предполагается установление публичного сервитута: 52:55:0080003:423

Цель установления публичного сервитута: На прокладку газопровода объекта «Газопровод-ввод к жилому дому по адресу: Нижегородская область, с. Дивеево, ул. Полевая, д. 53» через автомобильную дорогу 22 ОП МЗ 22Н-2106 Дивеево-Коврез км 0+850 (IV категория) в с.Дивеево (О-2-0130А/2025/ДГ/ВВ/К)

03.12.2025 1449

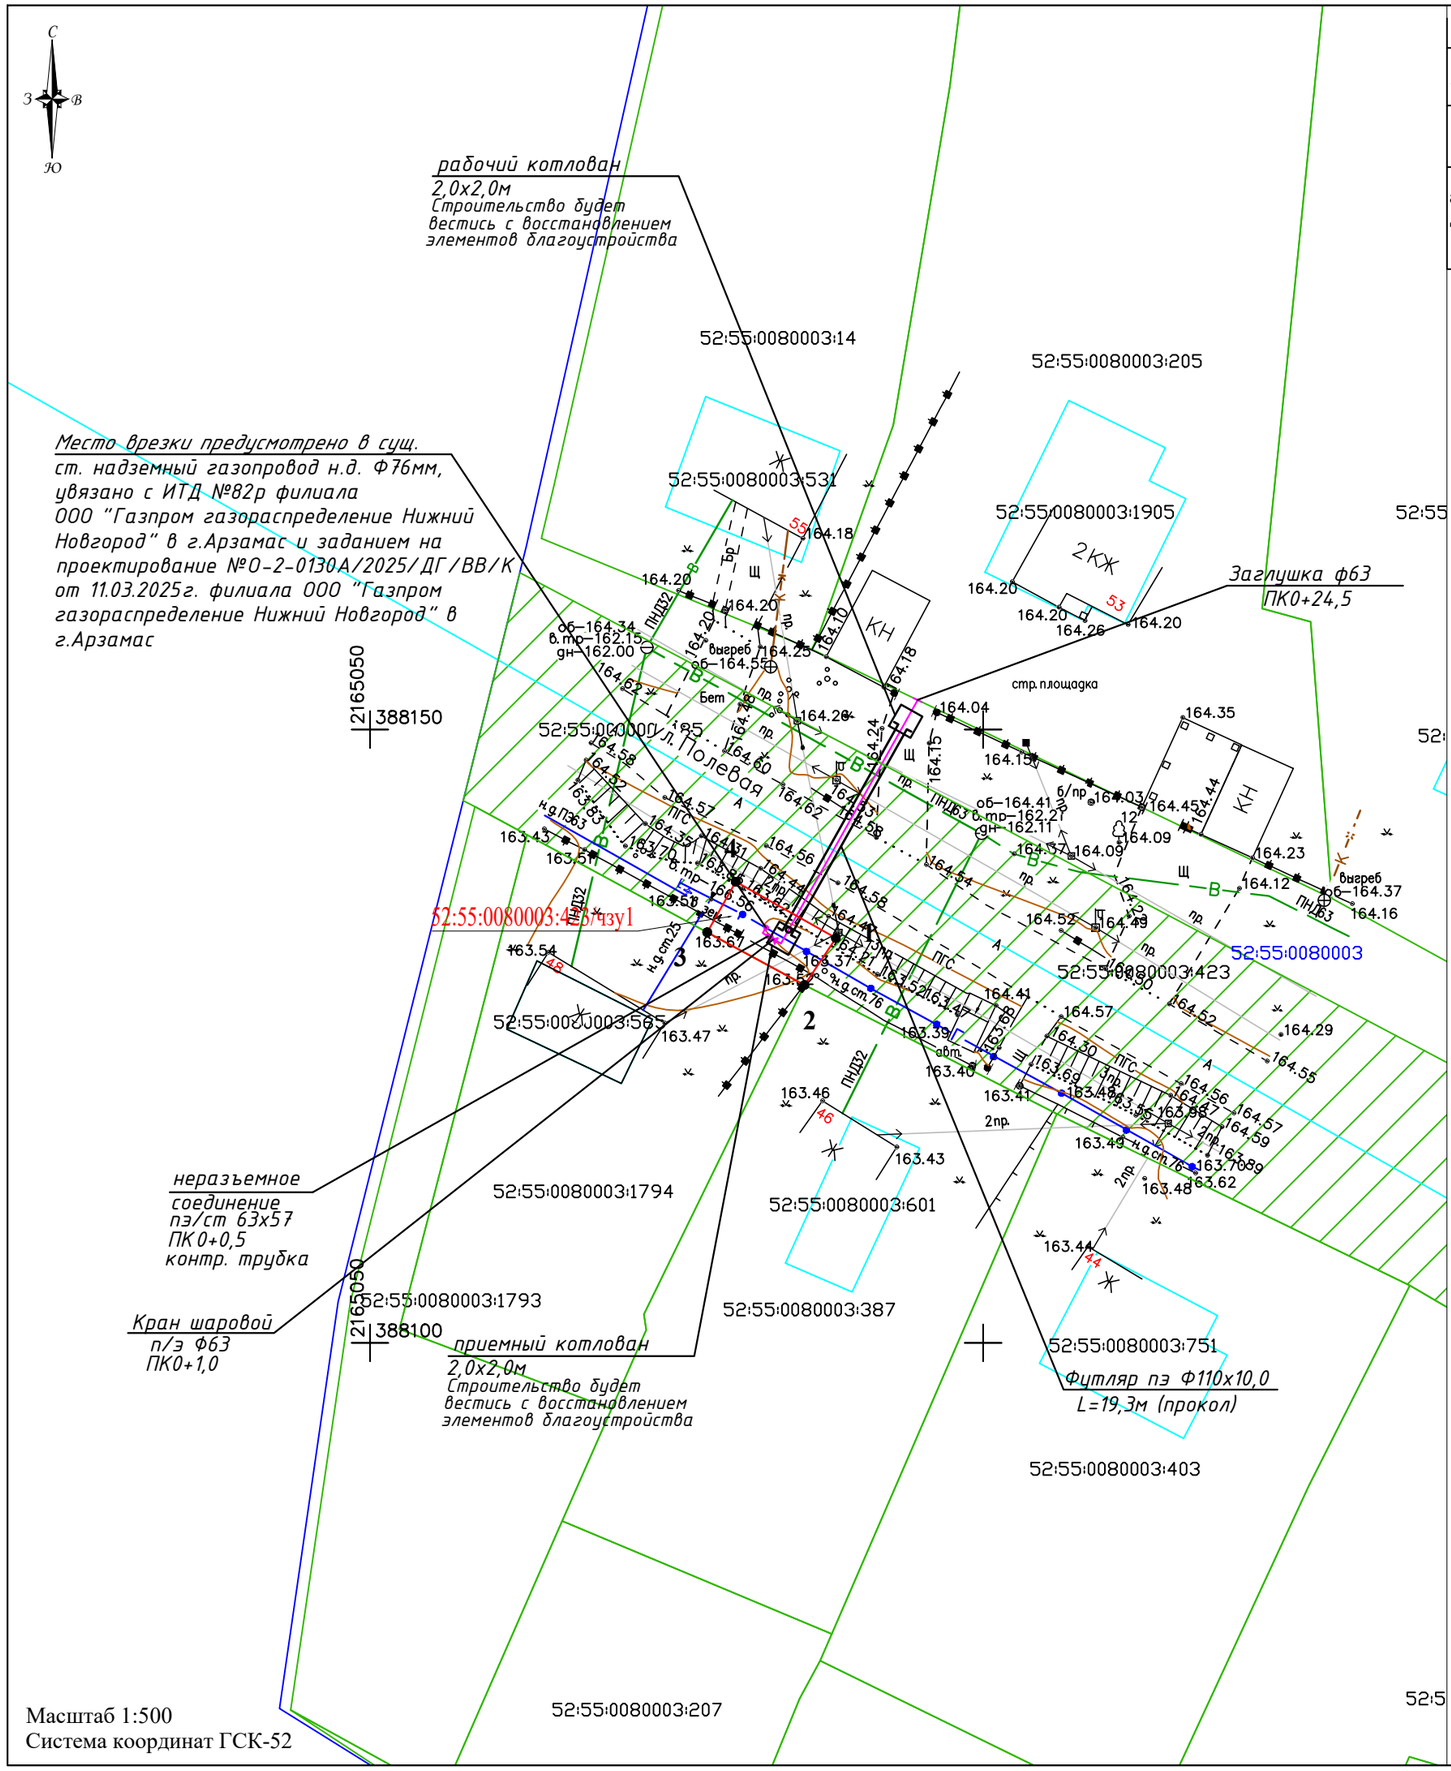

Масштаб 1:500
Система координат ГСК-52

Система координат ГСК-52		
Площадь публичного сервитута 43 кв.м.		
Обозначение характерных точек границ	Координаты, м.	
	X	Y
1	388133,01	2165087,99
2	388129,18	2165085,43
3	388133,47	2165077,50
4	388137,60	2165079,83
1	388133,01	2165087,99

Условные обозначения:

- обозначение оси проектируемого газопровода;
- граница публичного сервитута;
- 1 - обозначение характерных точек границ публичного сервитута;
- 52:55:0080003 - граница и обозначение номера кадастрового квартала согласно сведениям ЕГРН;
- 52:55:0080003:387 - граница земельных участков согласно сведениям ЕГРН, их номер;
- 52:55:0080003:601 - граница объектов капитального строительства согласно сведениям ЕГРН, их номер;

Наименование	Схема границ публичного сервитута на кадастровом плане территории		
Схема подготовлена	ООО "ГЕОДАТСЕРВИС"		2025 год
Исполнитель	Подпись/МП	Удалов В.С.	

Формат А3